


As A1  
2H+K 42,0m<sup>2</sup>

Mittakaavat  
1:100, 1:50

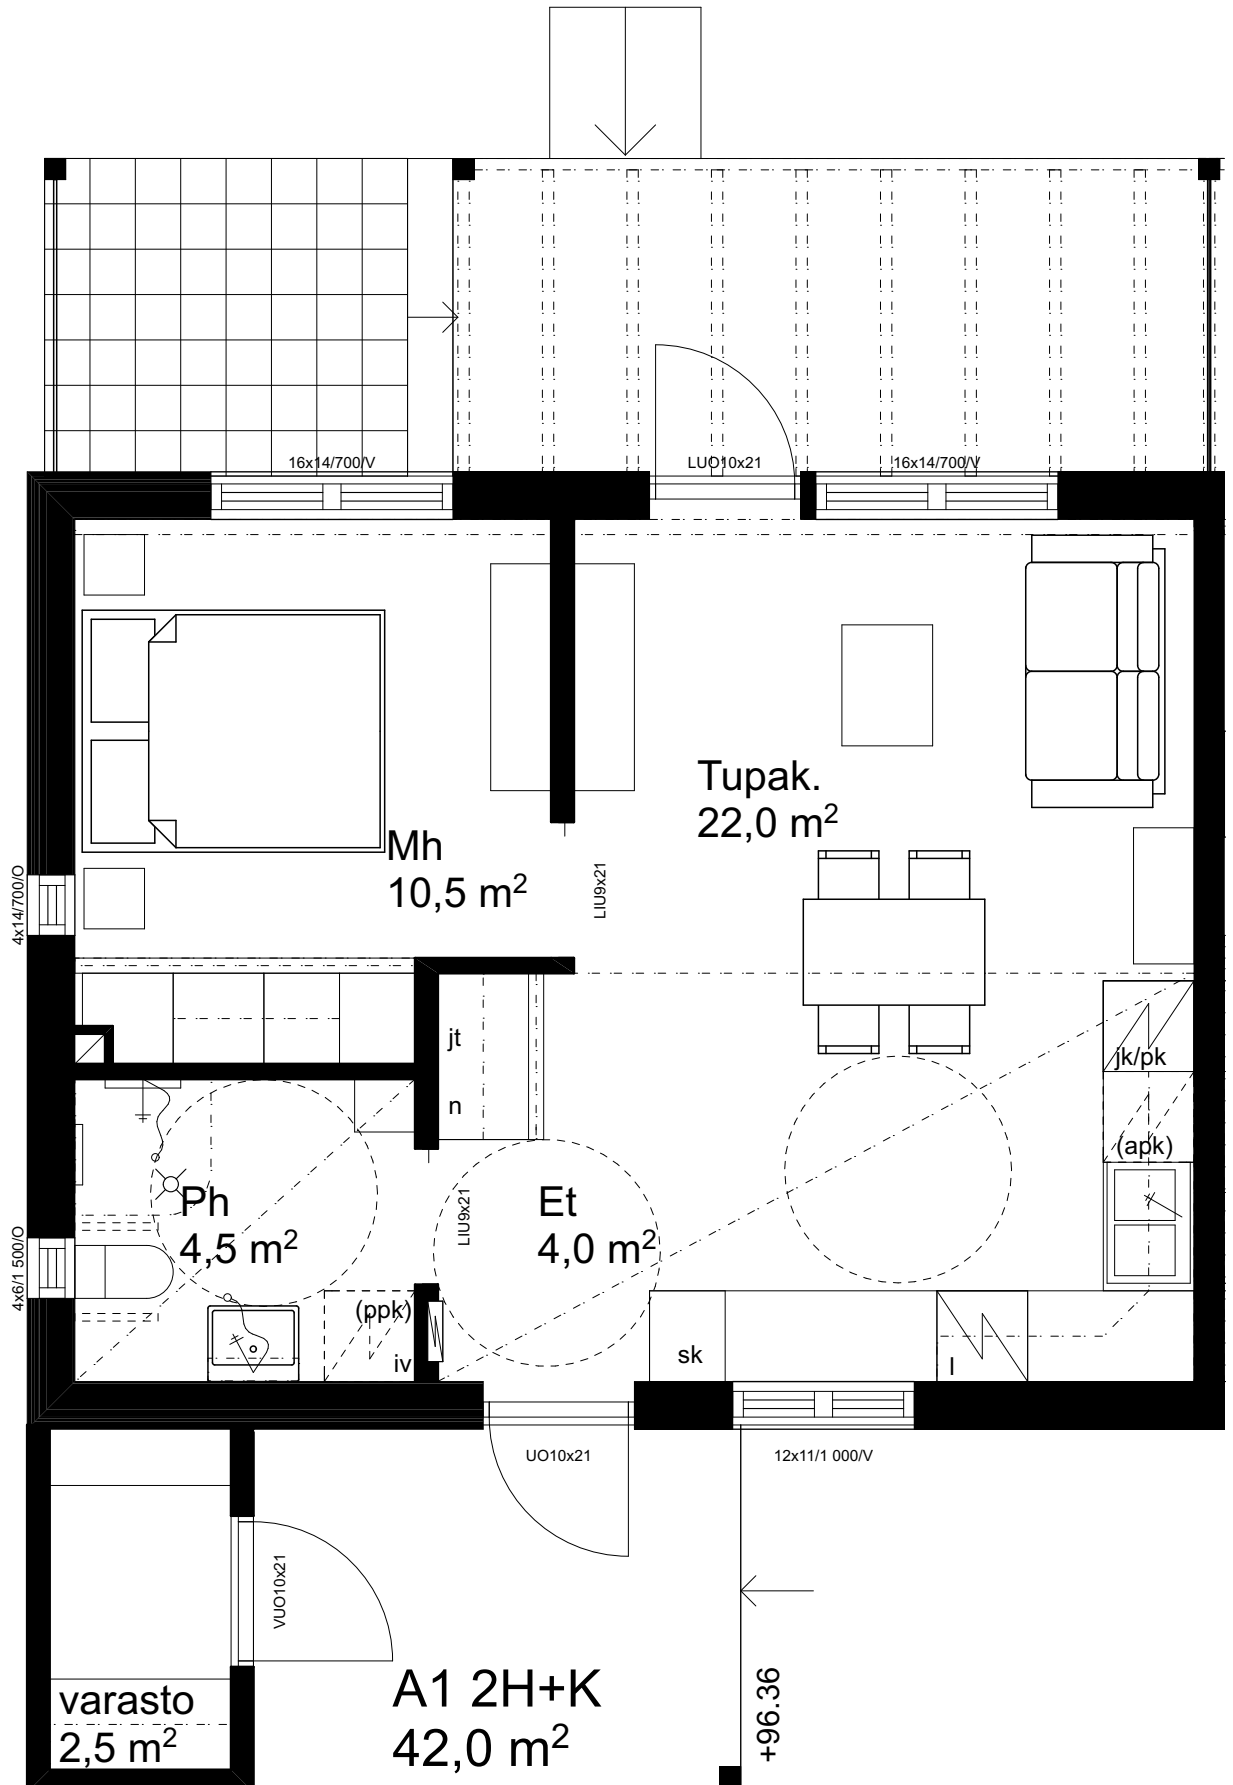

Rakennuskohteen nimi ja osoite

HML:n Vanhusten Asuntosäätiö Raikontie 2  
Raikontie 2  
14820 Tuulos

Suunnittelutoimiston tiedot  
arkkitehtitoimisto arcare oy  
Raatihuoneenkatu 13 A 2  
13100 Hämeenlinna

p. 040-5203231  
arcare@arcare.fi